

Zonenpläne Morschach und Stoos, M. 1:2'000

Bereinigte Fassung gemäss RRB Nr. 1295 vom 21. September 2004, nachgeführt bis 31. Oktober 2006

Zum ersten Mal öffentlich aufgelegt vom	18.03.1994	bis	18.04.1994
Zum zweiten Mal öffentlich aufgelegt vom	15.12.1995	bis	15.01.1996
Zum dritten Mal öffentlich aufgelegt vom	06.12.1996	bis	27.01.1997
Zum vierten Mal öffentlich aufgelegt vom	18.07.1997	bis	18.08.1997
Vom Gemeinderat erlassen am	26.08.1997		
An der Urnenabstimmung angenommen am	07.12.1997		
Vom Regierungsrat genehmigt mit RRB Nr. 961 vom	03.06.1998		
und mit RRB Nr. 1295 vom	21.09.2004		

Bereinigte und nachgeführte Fassung vom Gemeinderat verabschiedet am: 27. Februar 2007

Der Gemeindepräsident:  Der Gemeindeschreiber: 

Vom Regierungsrat des Kantons Schwyz genehmigt mit Beschluss Nr. 371 vom 31. 07. 2007

Der Landammann:  Der Staatsschreiber: 

- In der Fassung vom 31. Oktober 2006 wurden folgende Zonenstrukturen nachgetragen:
- Swisland, genehmigt mit RRB Nr. 1412 vom 19. September 2006
- Metten, genehmigt mit RRB Nr. 1649 vom 17. Dezember 2002
- Säwis Land, genehmigt mit RRB Nr. 701 vom 18. März 2004
- Vorderes Teufböni, genehmigt mit RRB Nr. 437 vom 5. April 2005
- Fronalp, genehmigt mit RRB Nr. 438 vom 5. April 2005
- Rutiblick, genehmigt mit RRB Nr. 1469 vom 26. September 2006

Baumgartner & Partner AG Architekten Ingenieure Raumplaner
Sonnenbergstrasse 26+28, 8645 Jona, Telefon 055 210 35 25, Fax 055 210 89 12

Legende

Festlegungen


Zonenart	Lärmempfindlichkeitsstufe (Art. 43 LSV)
DK	Dorfkernzone III
W2	Wohnzone 2 Geschosse II
W3	Wohnzone 3 Geschosse II
WG3	Wohn- und Gewerbezone 3 Geschosse III
KS	Kur- und Sportzone A, B und C III
HTZ	Hotel- und Touristikzone III
SM	Spezialzone Mattli II
IEZ 1	Intensivverholungszone 1 III
IEZ 2	Intensivverholungszone 2 II
Oe	Zone für öffentliche Bauten und Anlagen II
WZ	Wintersportzone
LZ	Landwirtschaftszone III
LSZ	Landschaftsschutzzone
üG	übriges Gemeindegebiet III
GP	Gestaltungsplanpflicht (GP)
Zonenplanperimeter (Innerhalb dieses Perimeters werden WZ, LZ, LSZ und üG im Zonenplan festgelegt)	
Wald- und Stockgrenze (= keine Waldfeststellung)	

Hinweise

GsZ	Grundwasserschutzzone
	Flachmoor und Hochmoor von nationaler Bedeutung
	2680 "Teufböni" (Flachmoor)
	454 "Teufböni" (Hochmoor)
	Wald
	Gewässer

0 m 50 m 100 m 150 m 200 m 250 m 300 m

STOOS

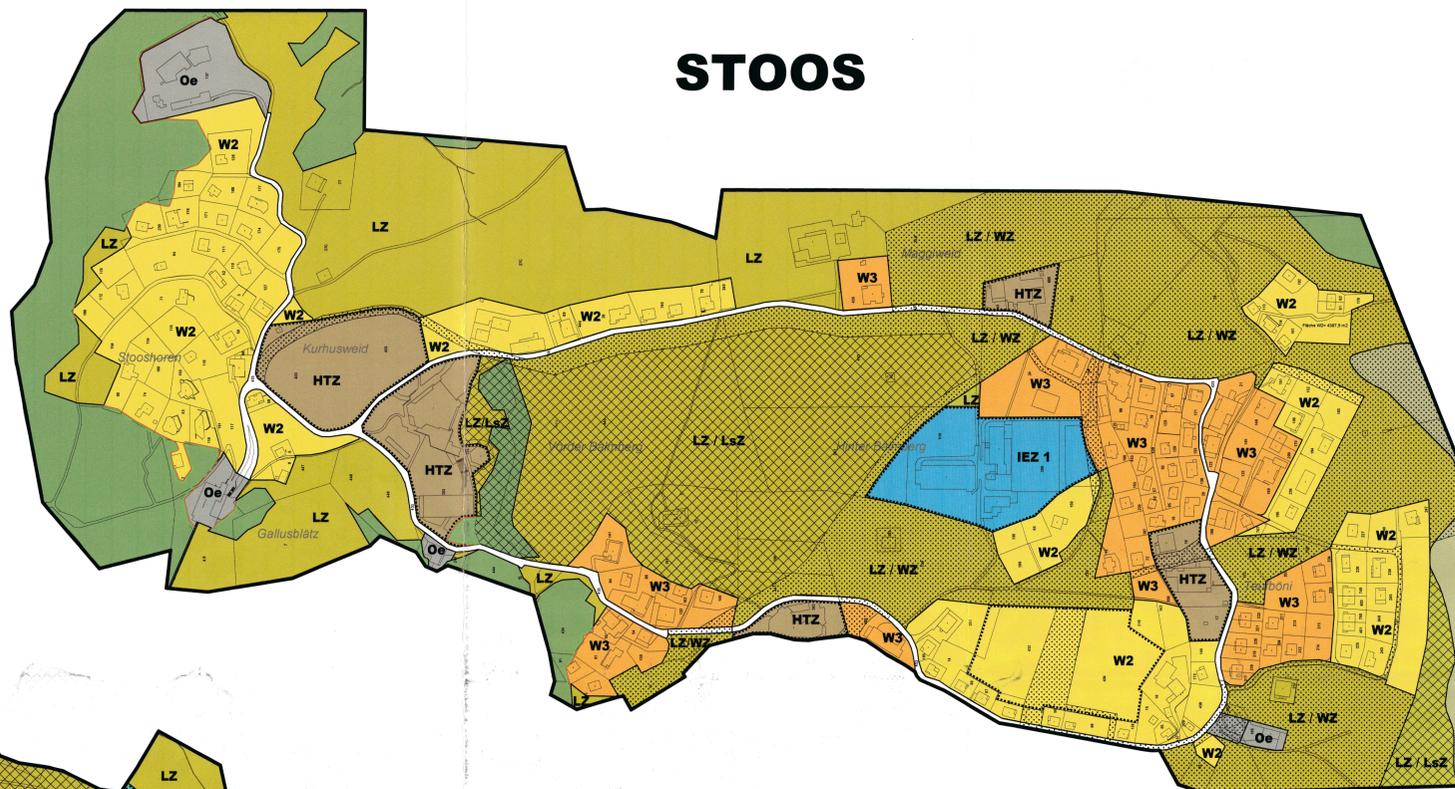

MORSCHACH

