



Teilrevision Nutzungsplan 2016 +

Ergänzung Gewässerraum Degenbalmbach und Anpassung Schutzobjekte, Mst. 1:1'000

3. öffentliche Auflage

Zur 3. öffentlichen Auflage gelangen nur die Änderungen gegenüber der zweiten öffentlichen Auflage. Die Änderungen sind farbig markiert.

R+K

Die Raumplaner.

R+K
Raumplanung AG

Poststrasse 4
8808 Pfärfikon SZ
T 055 415 00 15

Im Aeuß 3
7304 Maienfeld GR
T 081 302 75 80

Oberralsstrasse 81
6400 Andermatt UR
T 041 887 00 27

info@rkplaner.ch
www.rkplaner.ch

416-09
10. Juli 2026

30 Tage öffentlich aufgelegt vom bis am



Von der Gemeindeversammlung an die Urnenabstimmung überwiesen am

An der Urnenabstimmung vom angenommen.

Der Gemeindepräsident Die Gemeindegeschreiberin

Vom Regierungsrat mit Beschluss Nr. / genehmigt am

Der Landammann Der Staatschreiber

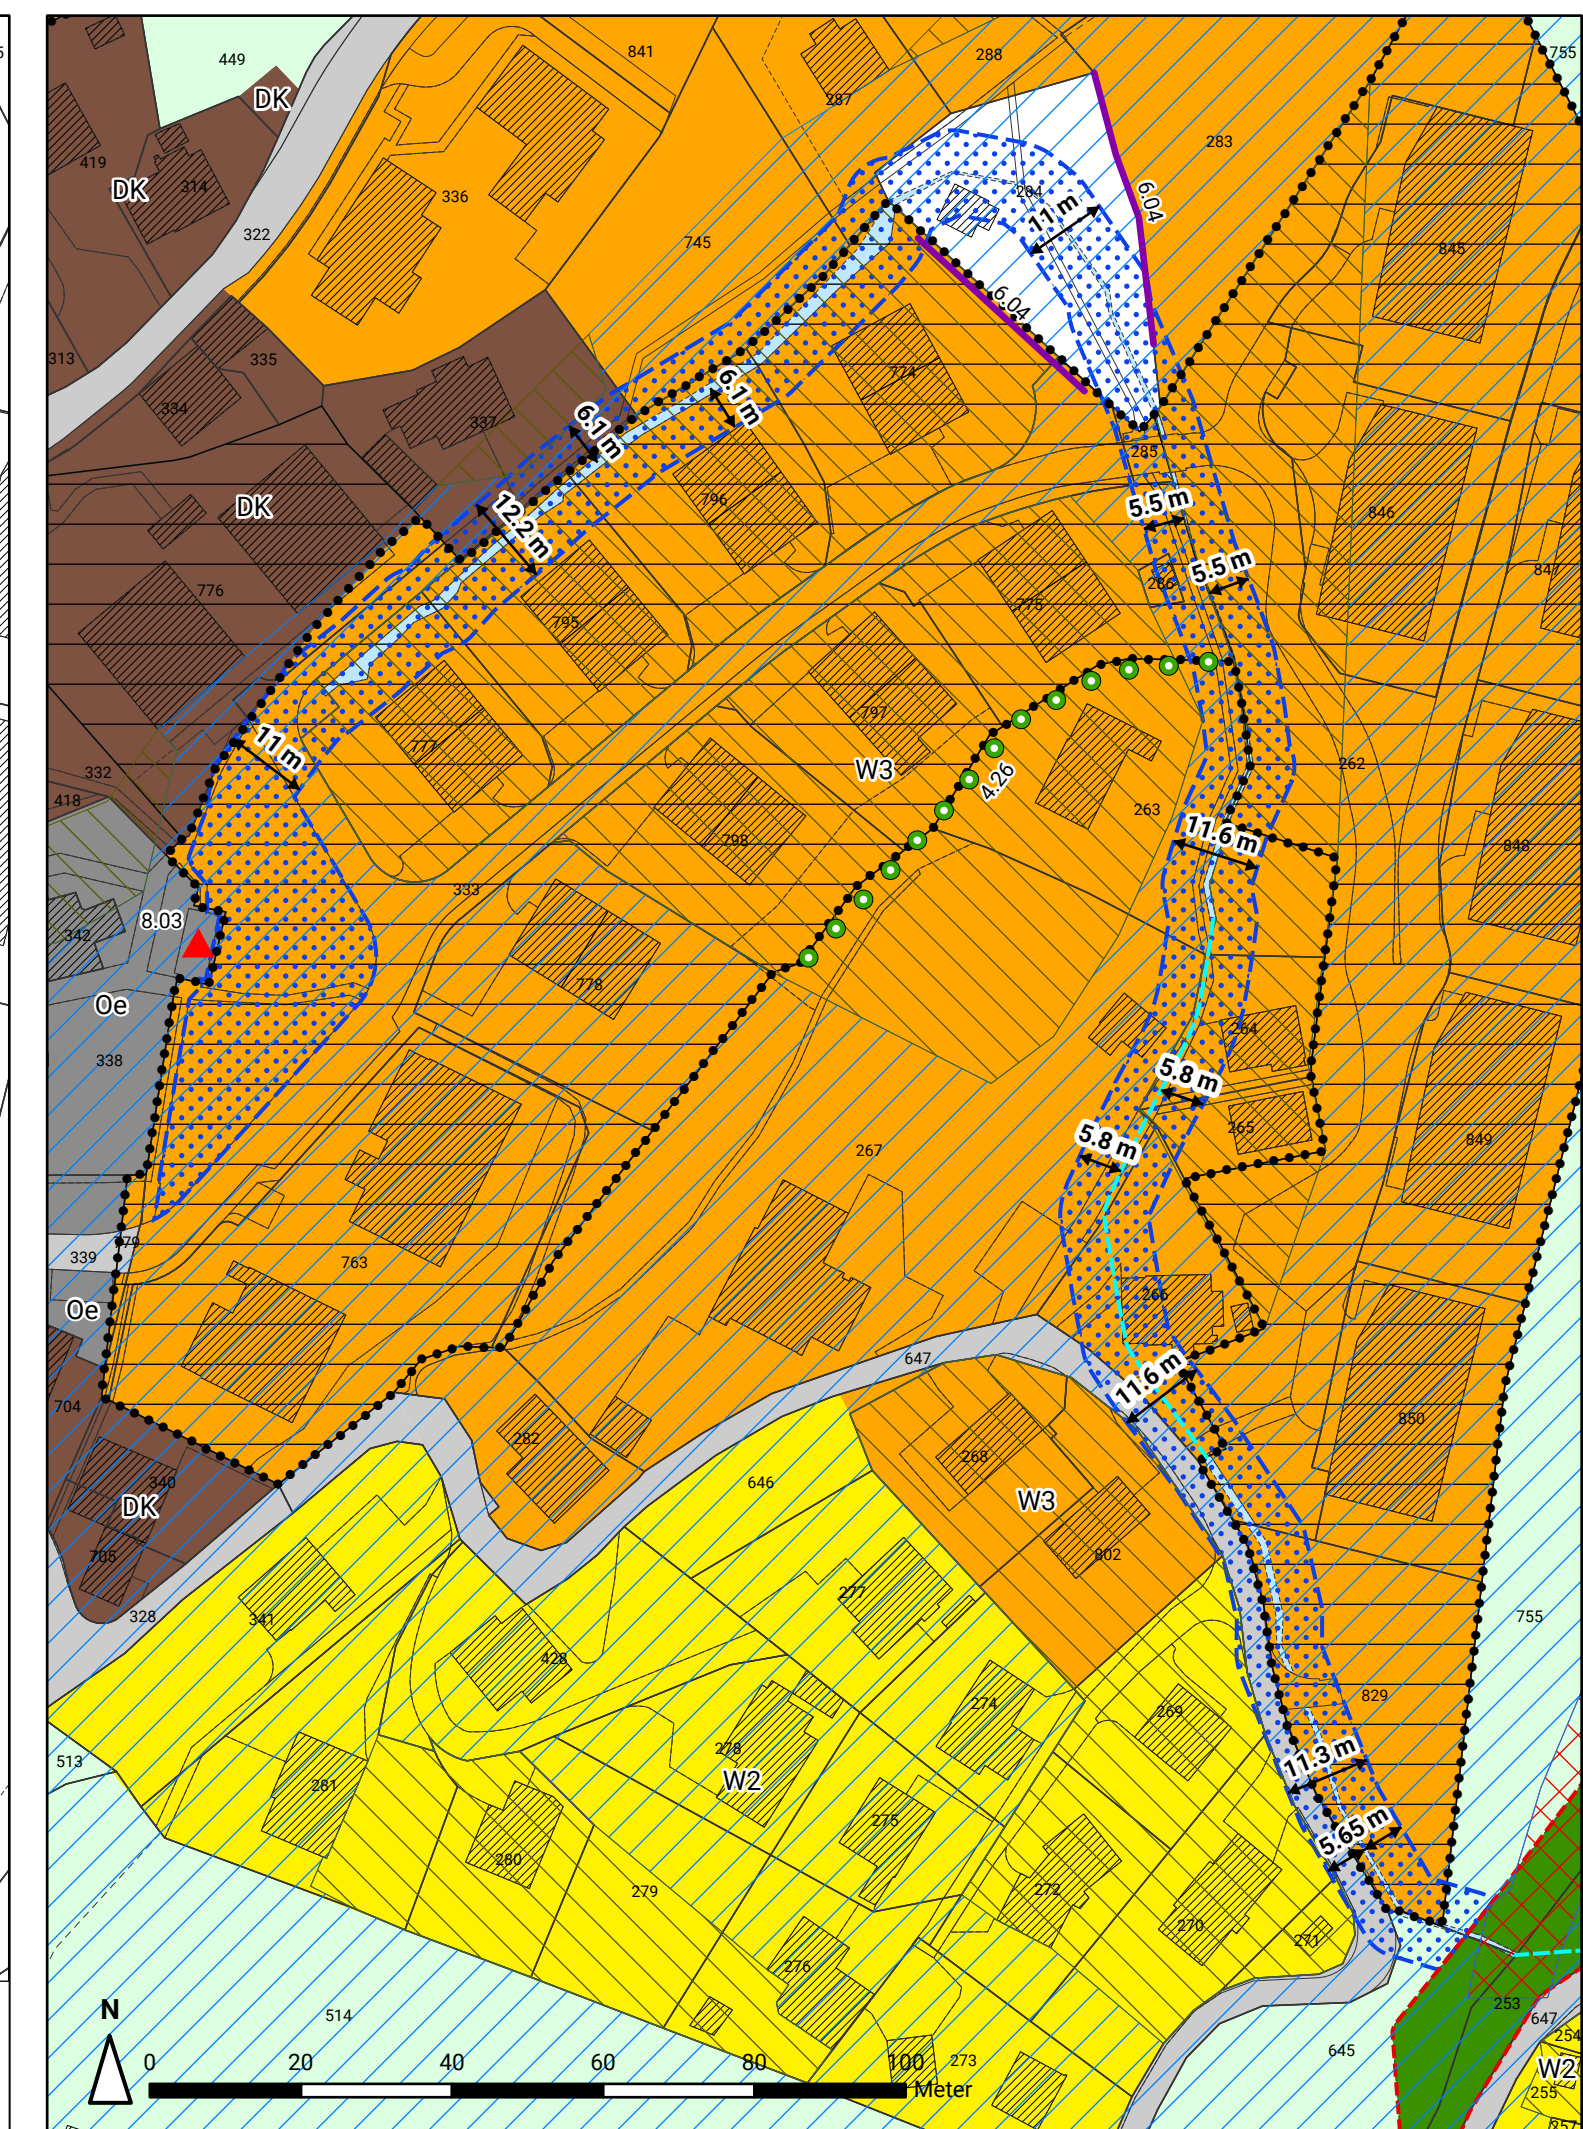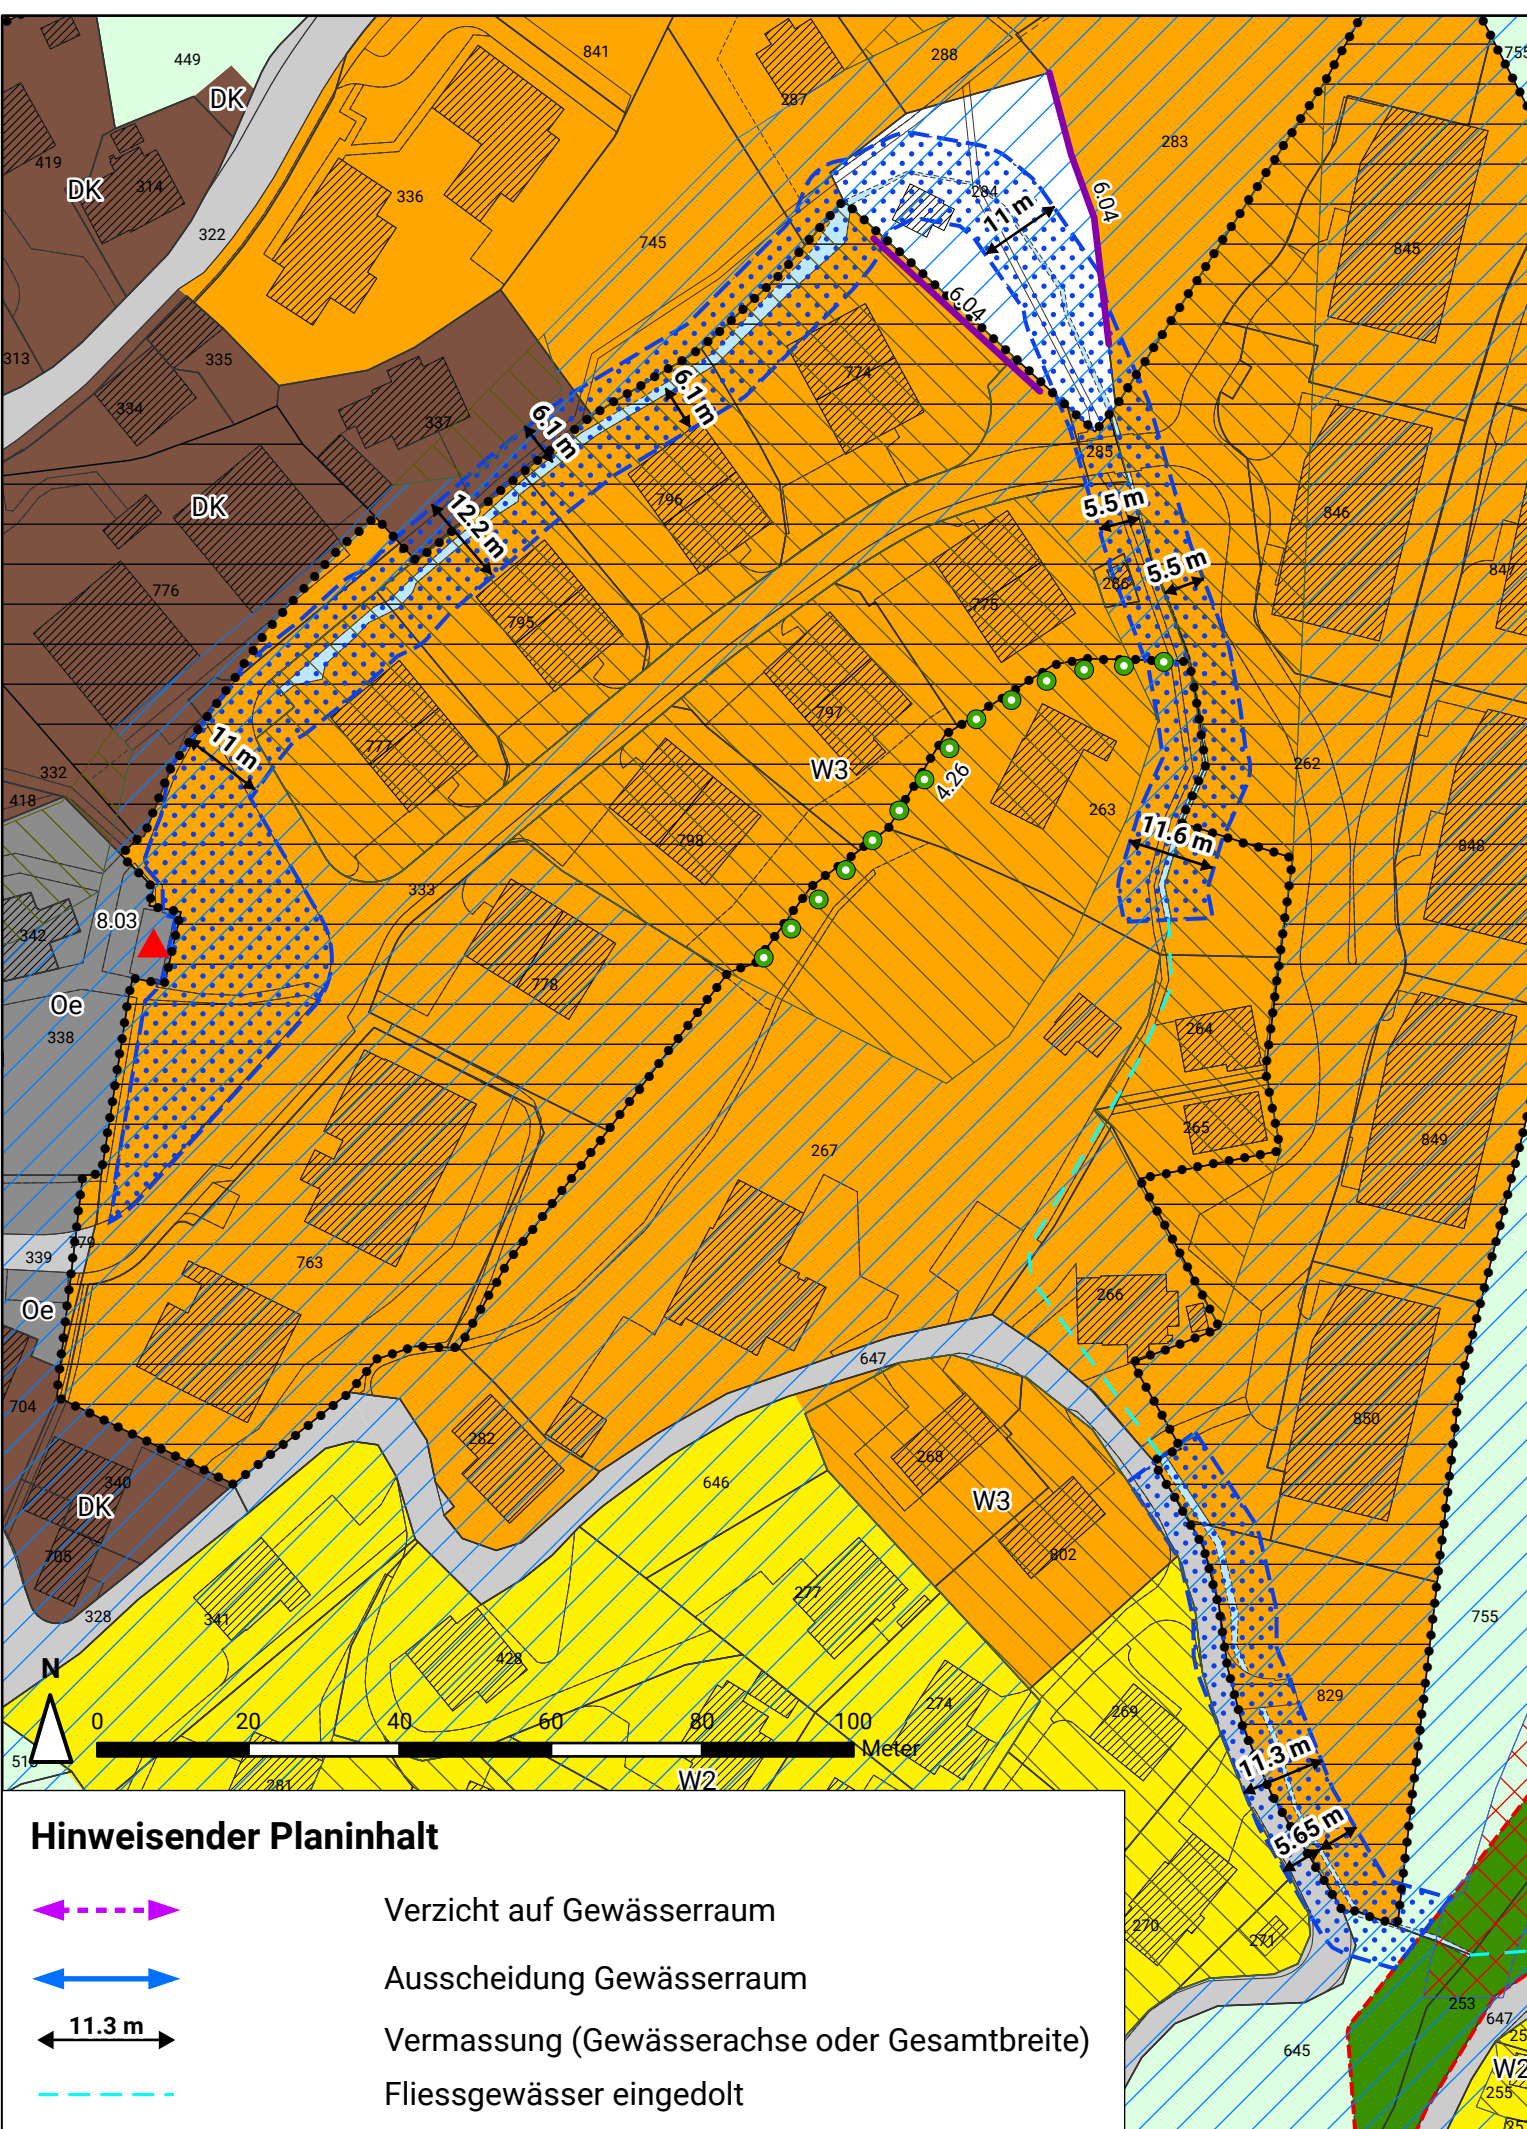

Nutzungsplanfestlegung

Bauzonen

DK	Dorfkernzone
W2	Wohnzone 2 Geschosse
W3	Wohnzone 3 Geschosse
Oe	Zone für öffentliche Bauten und Anlagen
HTZ II	Hotel- und Touristikzone II
IEZ 1	Intensiverholungszone 1

Nichtbauzonen

LZ	Landwirtschaftszone
üG	Übriges Gemeindegebiet

Überlagernde Festlegungen

GWR	Gewässerraumzone (überlagernd)
Gefahrenzone rot (erhebliche Gefährdung)	
Gefahrenzone blau (mittlere Gefährdung)	
Gefahrenzone gelb (geringe Gefährdung)	
Einzelbaum / Baumgruppe	
Findling	
Geschützte Bauten und Objekte	
Gestaltungsplanpflicht	
Bereich rechtsgültiger Gestaltungsplan	

Geschützte Natur- und Landschaftsobjekte

Hecke und Feldgehölz
Trockensteinmauer und Lesesteinhaufen

Hinweisender Planinhalt

Wald
Gewässer
Verkehrsflächen

Planinformationen
Kontrolliert: DH Gezeichnet: AL Grösse: 60/84
Plangrundlage: Digitale Vermessungsdaten, AGI SZ, 07.01.2026
Profil: R:\416_Morschach\09_1_Interessensabwägung GWR\1_apr\0_3.öffentliche_Auflage\TNP_GWR_Degenbalmbach_Pappr

